## PLAN DE QUARTIER

## FRONT SUD - Parcelle 180

0 \_\_\_\_\_\_ 25m

ECHELLE 1/500

## **EXAMEN PREALABLE**


Approuvé par la Municipalité de Begnins Soumis à l'enquête publique, dans la séance du : Wick Le Secrétaire: Le Secrétaire : Le Syndic : Le Syndic : Approuvé préalablement par le Département compétent Adopté par le Conseil communal 1 4 JAN. dans la séance du : Le Chef du Département Mis en vigueur, 1 4 JAN.

000000


liaison publique piétonne à créer

accès privé au secteur à créer

parcelle n° 180: Propriété de M. Noé GRAFF surface totale = 7'368 m2 dont, en zone viticole = 3'767 m2 et en zone mixte habitat-activité = 3'601 m2

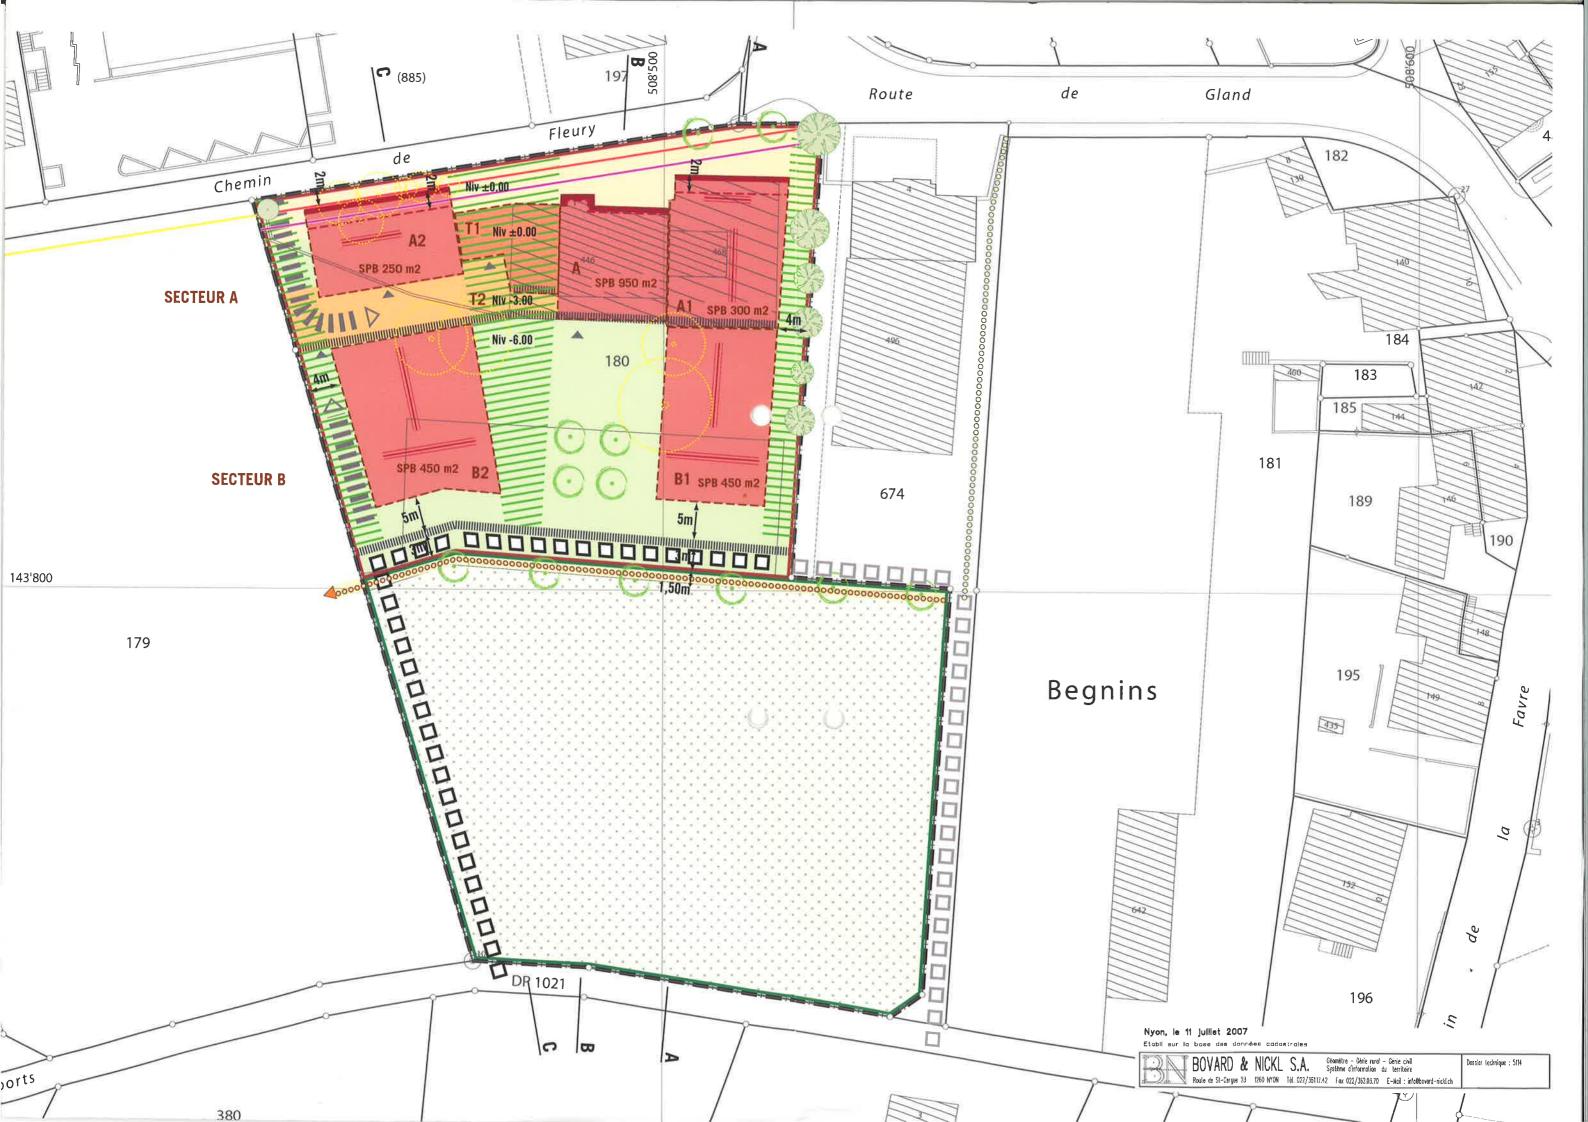

## COUPES- GABARITS DES BATIMENTS - ECHELLE 1/500

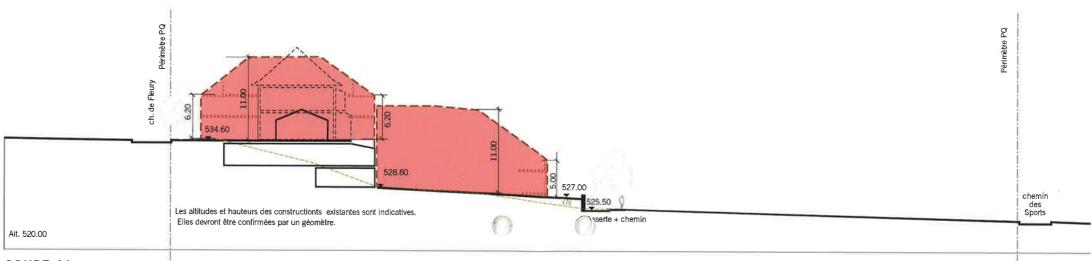

COUPE AA

